



MAHAL TABLOSU					
CİSİ	SALON	MUTFAK	BANYO WC	TERAS	KORİDOR
DÖRME	Korunak	Korunak	Korunak	Korunak	Korunak
DUVAR	1 TL SIVA 2 BOYA	1 TL SIVA 2 BOYA	1 TL SIVA 2 BOYA	1 TL SIVA 2 BOYA	1 TL SIVA 2 BOYA
TAVAN	1 TL SIVA 2 BOYA	1 TL SIVA 2 BOYA	1 TL SIVA 2 BOYA	1 TL SIVA 2 BOYA	1 TL SIVA 2 BOYA

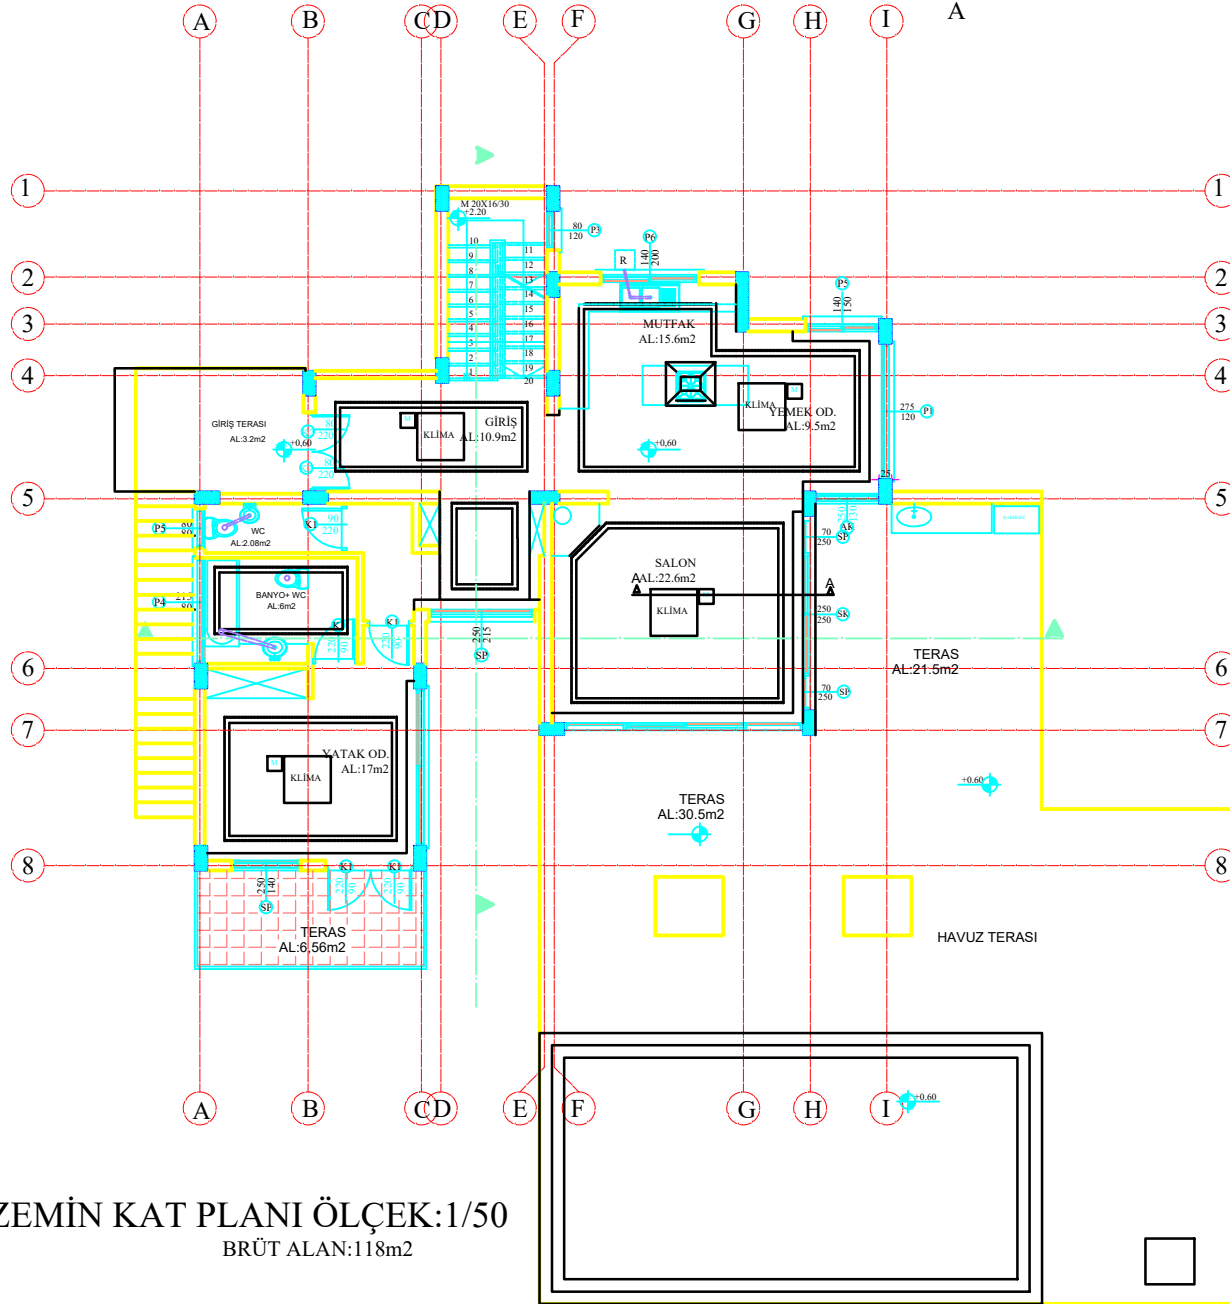

ZEMİN KAT PLANI ÖLÇEK: 1/50
BRÜT ALAN: 118m²


MAL SAHİBİ		HÜSEYİN SİCİMOĞLU ve DİĞERLERİNE AIT			
proje müellifleri		KONUT PROJESİ			
mimarî proje		adı soyadı	ünvanı	sicil no	imza
statik proje		TANUR SİDDİK	mimar	515	
PAFTA NO		MEHMET EMINOĞLU	inş.müh.	99-07	
PAFTA İSMİ		ÖLÇEK		TARİHİ	
M03	ZEMİN KAT PLANI	1/50		HAZİRAN 2005	
TIP-B					

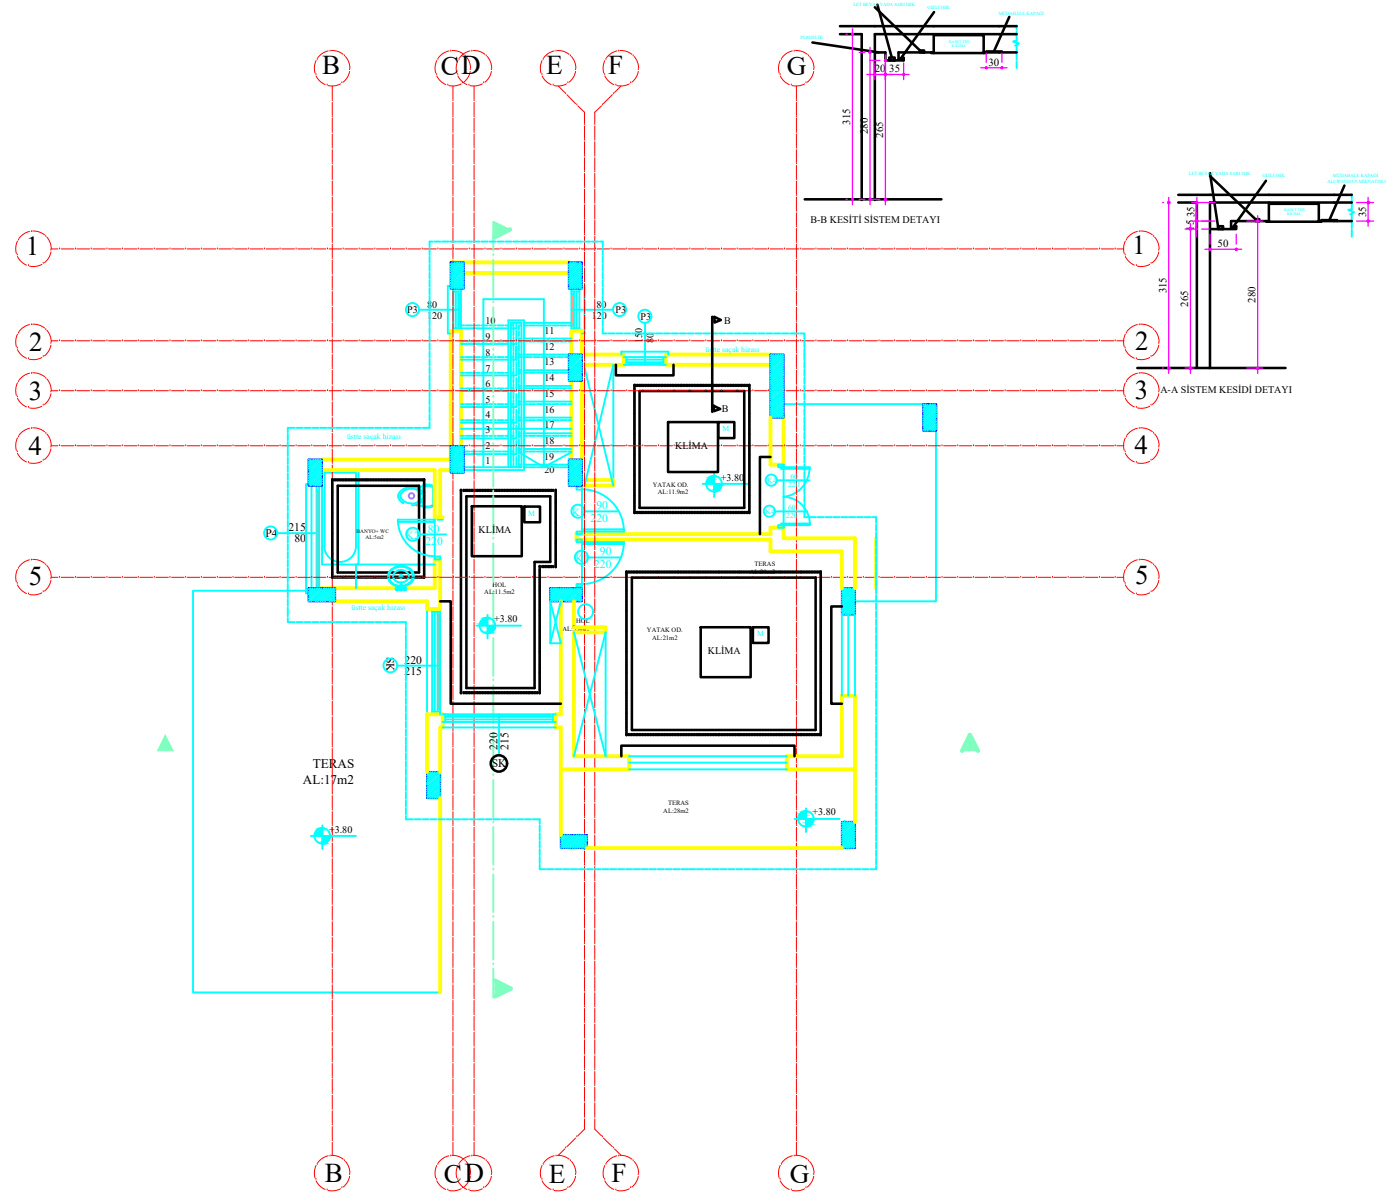


I. KAT PLANI ÖLÇEK:1/50

BRÜT ALAN:40m2

MAL SAHİBİ	HÜSEYİN SİCİMOĞLU ve DİĞERLERİNE AIT KÖNUT PROJESİ				
proje müellifleri	adı soyadı	ünvanı	sicil no	imza	
mimari proje	TANUR SİDDİK	mimar	515		
statik proje	MEHMET EMİNOĞLU	inş.müh.	99-07		
PAFTA NO	PAFTA İSMİ	ÖLÇEK	TARİH		
M04 TİP-B	I. KAT PLANI	1/50	HAZİRAN 2005		


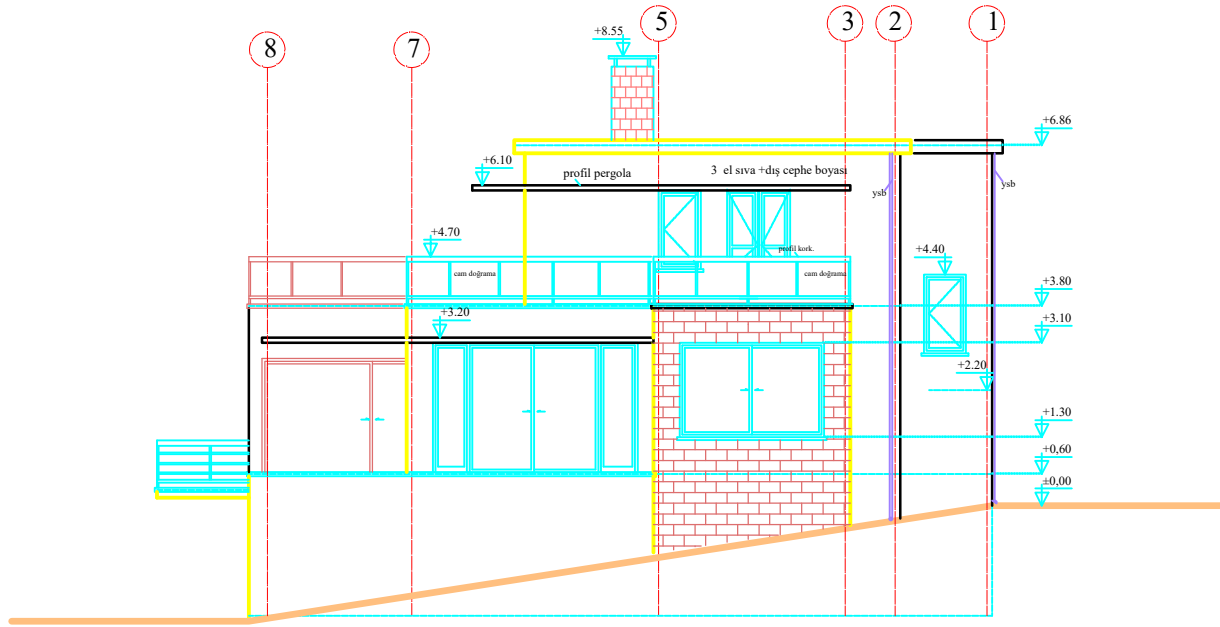


ARKA CEPHE ÖLÇEK:1/50

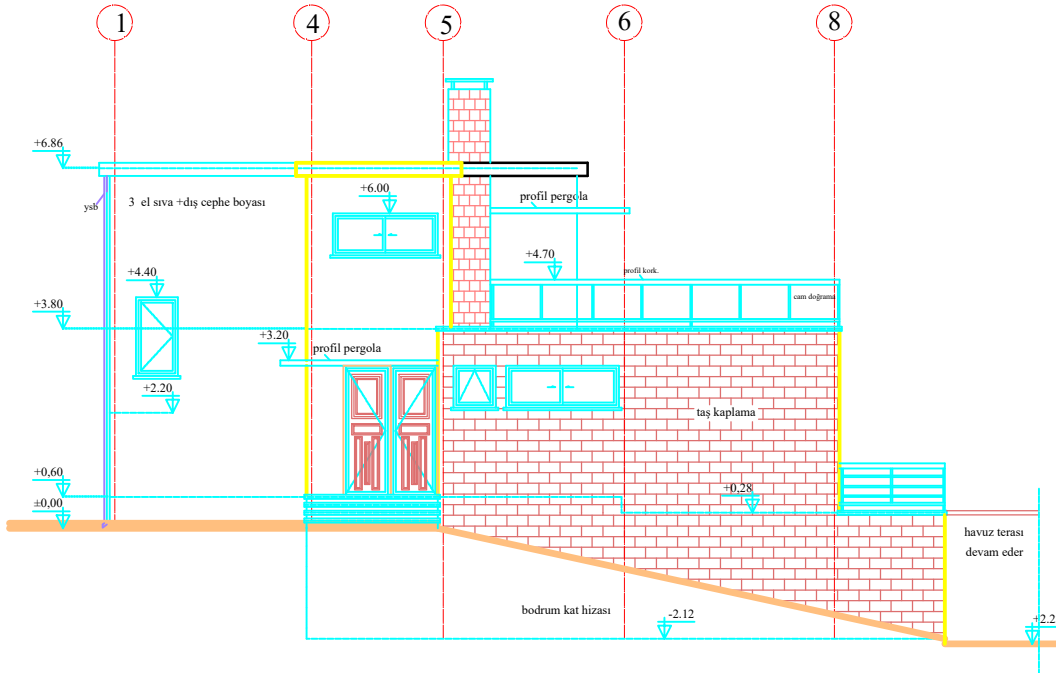


ÖN CEPHE ÖLÇEK:1/50

MAL SAHİBİ	HÜSEYİN SİCİMOĞLU ve DİĞERLERİNE AIT KÖNUT PROJESİ				
proje müellifleri	adı soyadı	ünvanı	sicil no	imza	
mimari proje	TANUR SİDDİK	mimar	515		
statik proje	MEHMET EMİNOĞLU	inş.müh.	99-07		
PAFTA NO	PAFTA İSMİ	ÖLÇEK	TARİH		
MO6 TİP-B	ÖN VE ARKA CEPHE	1/50	HAZİRAN 2005		

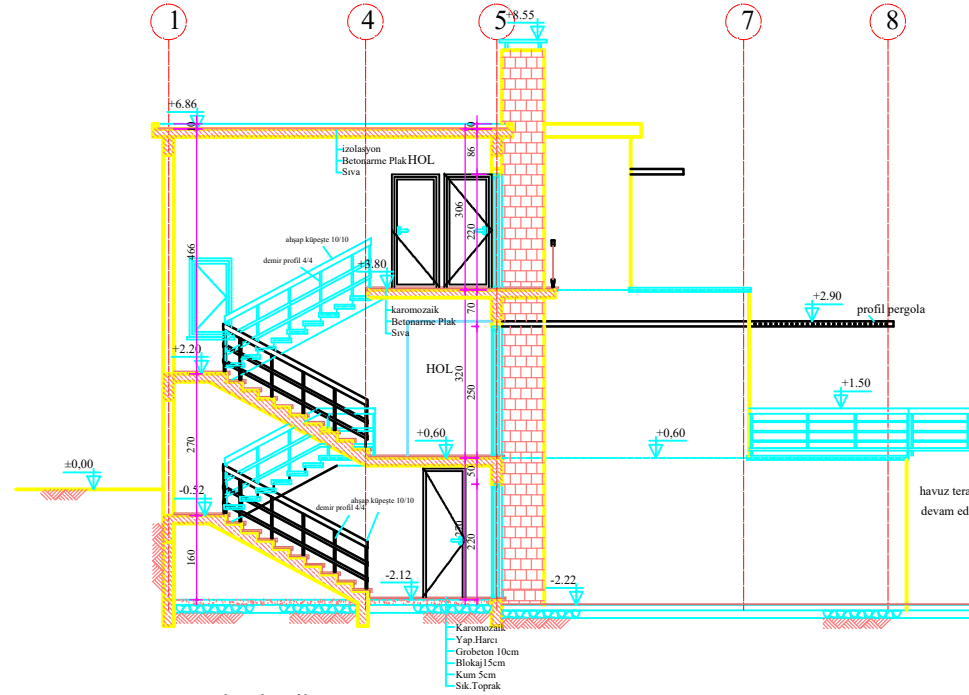
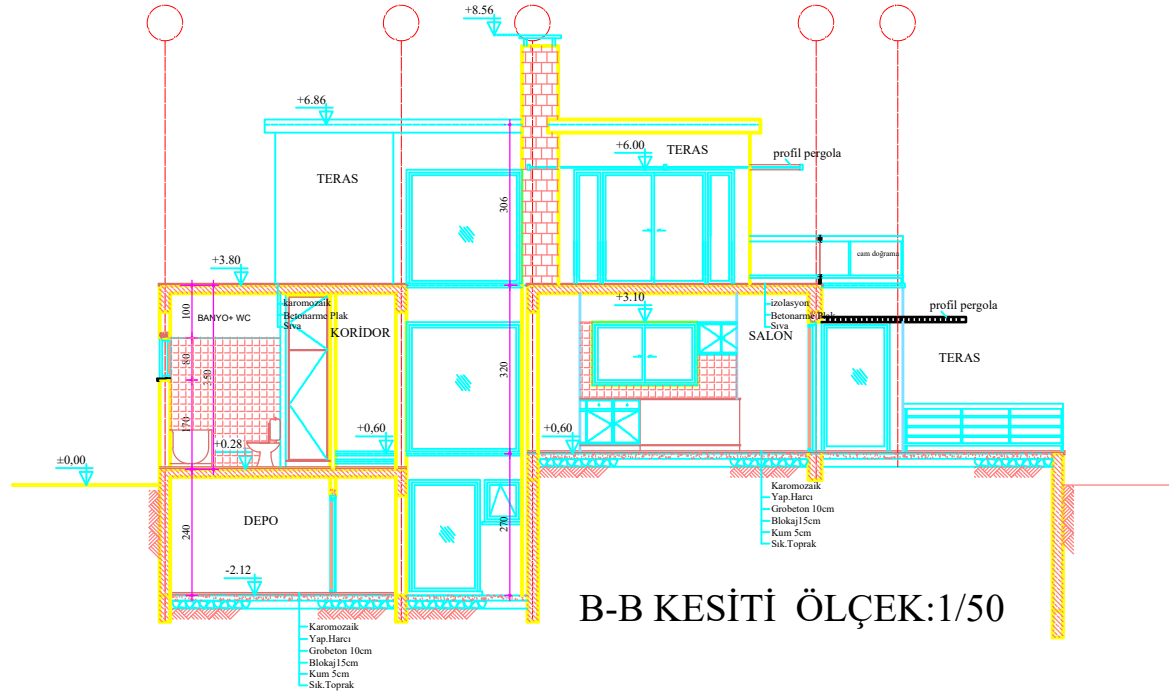


MAL SAHİBİ	HÜSEYİN SİCİMOĞLU ve DİĞERLERİNE AIT				
KONUT PROJESİ					
proje müellifleri	adı soyadı	ünvanı	sicil no	imza	
mimari proje	TANUR SİDDİK	mimar	515		
statik proje	MEHMET EMİNOĞLU	inş.müh.	99-07		
PAFTA NO	PAFTA	İSMİ	ÖLÇEK	TARİHİ	
M05 TİP-B	KESİTLER		1/50	HAZİRAN 2005	

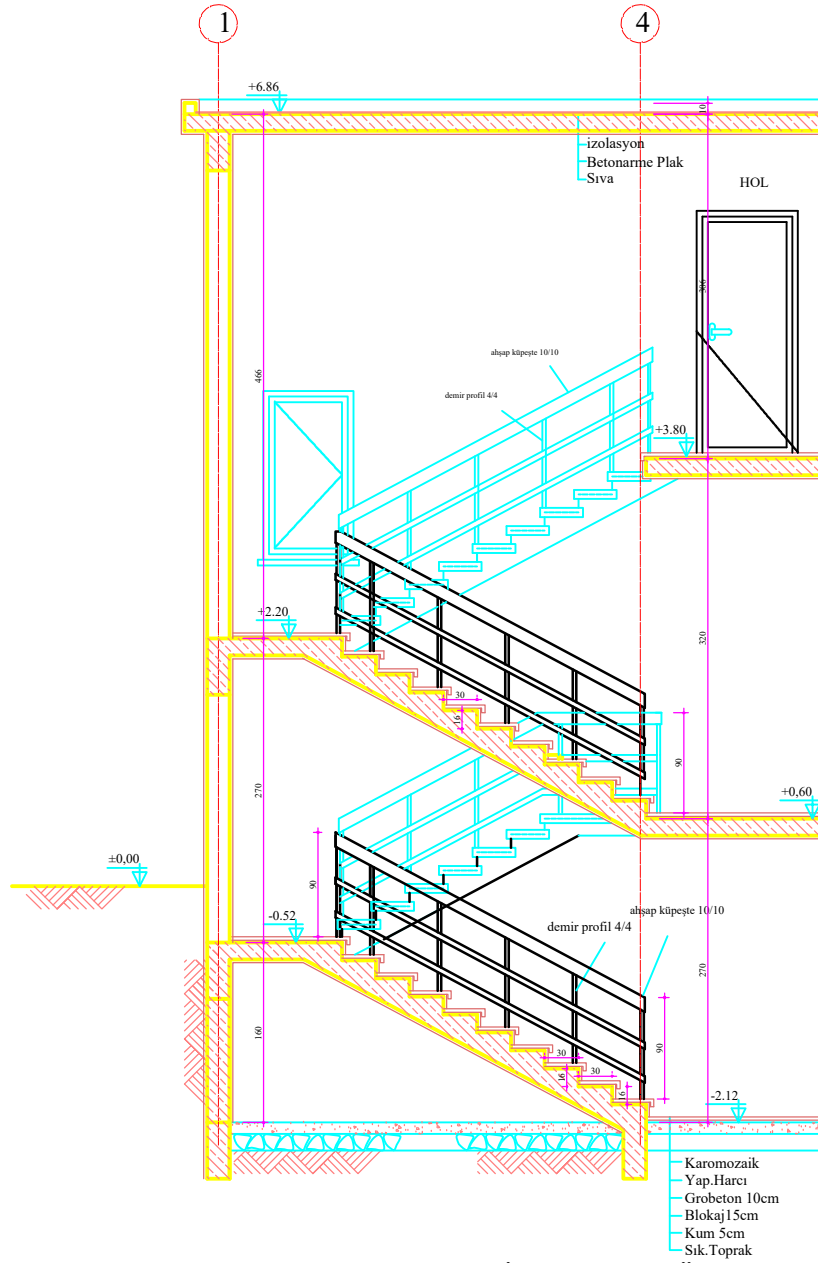

A-A KESİT DETAYI ÖLÇEK:1/20

MAL SAHİBİ		HÜSEYİN SİCİMOĞLU ve DİĞERLERİNE AIT			
KONUT PROJESİ		adı	soyadı	unvanı	sicil no
proje müellifleri		TANUR	SİDDİK	mimar	515
statik proje		MEHMET	EMİNOĞLU	ing.müh.	99-07
PAFTA NO	PAFTA İSMİ	ÖLÇEK		TARİHİ	
MO9	MERDİVEN KESİT DETAYI	1/50		HAZİRAN	2005
TIP-B					

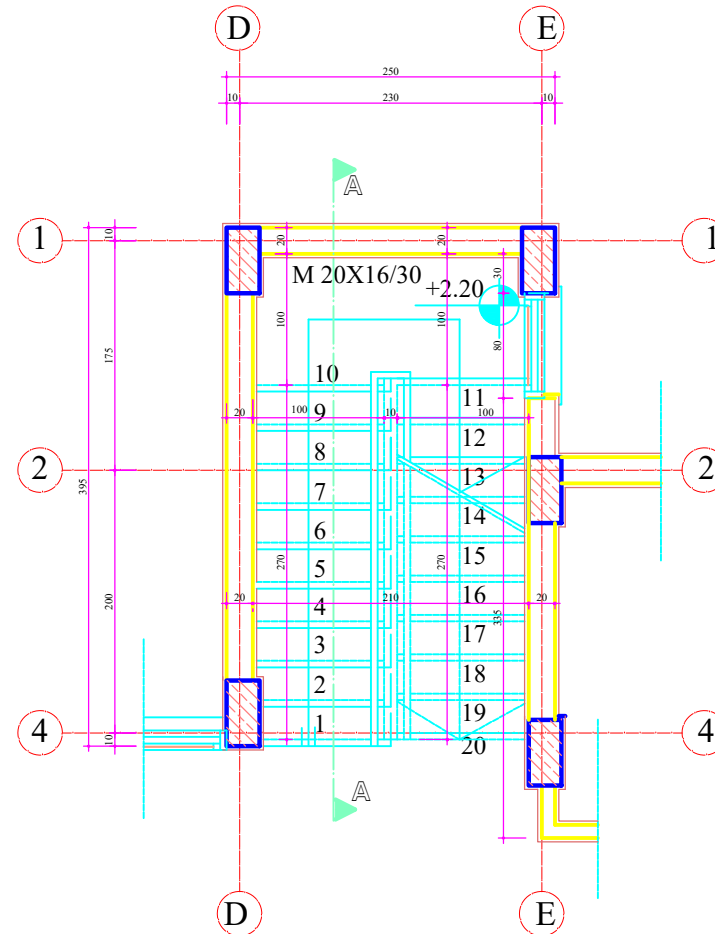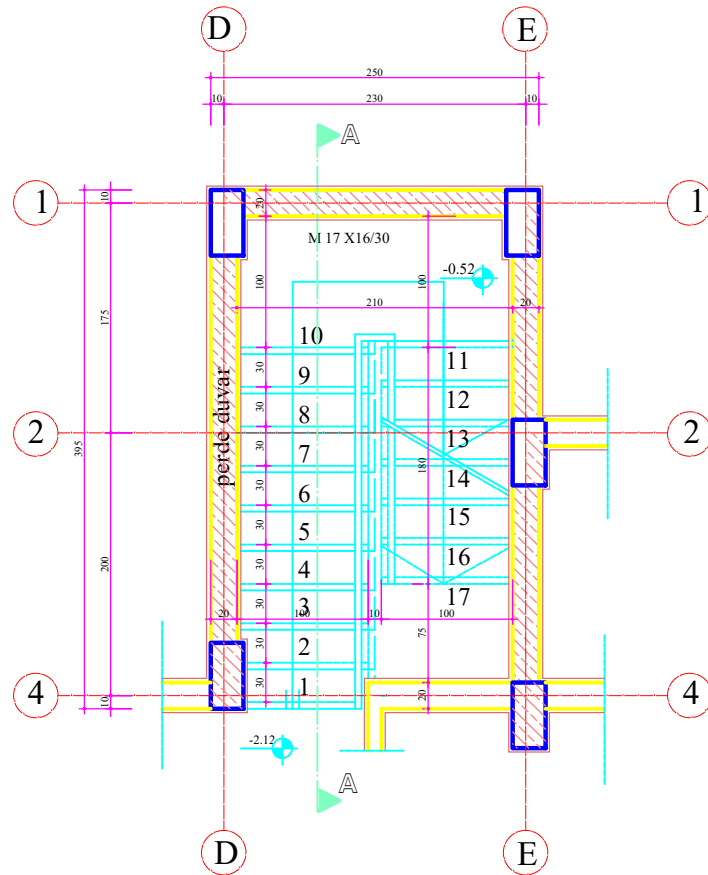

MAL SAHİBİ		HÜSEYİN SİCIMOĞLU VE DİĞERLERİNE AIT KONUT PROJESİ			
proje müellifleri	adı soyadı	ünvanı	sicil no	imza	
minimari proje	TANUR SİDDİK	minimar	515		
statik proje	MEHMET EMİNOĞLU	inş.müh.	99-07		
PAFTA NO	PAFTA İSMİ	ÖLÇEK	TARİHİ		
M08 TİP-B	MERDİVEN DETAYI	1/20	HAZİRAN 2005		